


Dodatkowa jezdnia: DJP lok. 0+5  
 Klasa techniczna: D  
 Prędkość projektowa: Vp= 30 km/h  
 Kategoria ruchu: KR

Droga nr 28  
 Klasa funkcjonalna: krajowa  
 Klasa techniczna: GP  
 Prędkość projektowa: Vp= 70 km/h  
 Prędkość mierząca: Vm= 90 km/h  
 Kategoria ruchu: KR 5

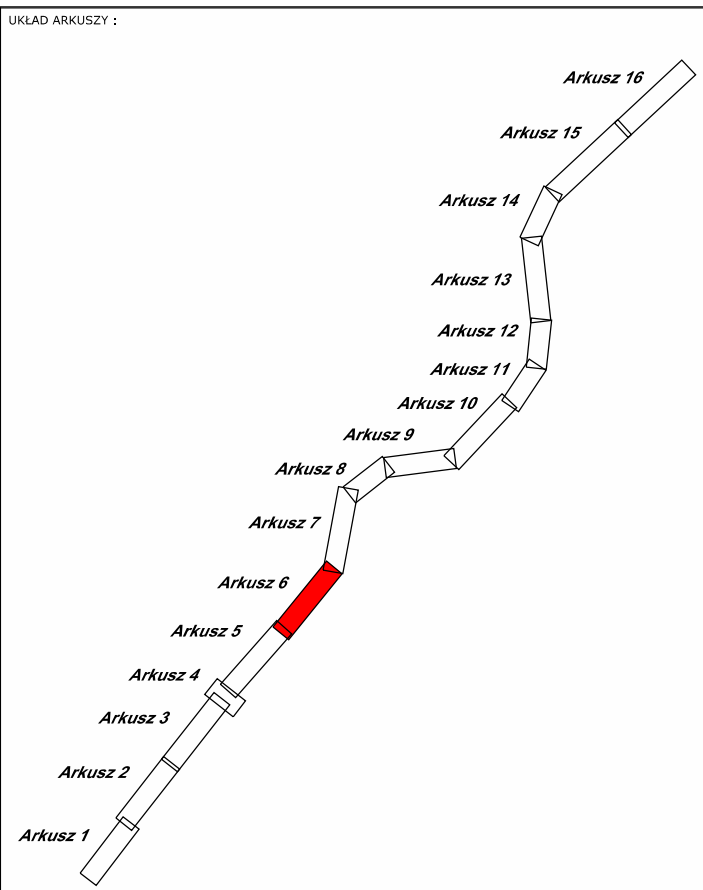

INWESTOR: **Generalny Dyrektor Dróg Krajowych i Autostrad**  
**Generalna Dyrekcja Dróg Krajowych i Autostrad**  
 Odształ w Krakowie  
 ul. Męgińska 25  
 31-424 Kraków  
 GENERALNY WYKONAWCA:

PROJEKTANT: **BIURO PROJEKTOWO BADAWCZE DRÓG I MOSTÓW**  
**Transprojekt-Warszawa Sp. z o.o.**  
 ul. Korczyńska 11, 03-612 Warszawa  
 tel: (22) 832 29 15, fax: (22) 832 29 13, e-mail: transwar@transwar.com

Stan: **Koncepcja programowa**  
 Tytuł rysunku: **Rozbudowa drogi krajowej nr 28 na odcinku w Gorlicach**

Plan Sytuacyjny - war 1			
№ zad. wezw.	Tytuł rysunku		
№ rysunku	Imię i nazwisko	Specjalność / Nr uprawnień	Podpis
Stanowisko	mgr inż. Zenon Dobaczewski	inżynier MAZ/0003/POD007	
Główny projektant	mgr inż. Piotr Hnatkowski	inżynier MAZ/0307/POD006	
Projektant	mgr inż. Andrzej Tokarczuk	inżynier MAZ/0308/POD008	
Projektant	mgr inż. Maciej Sandecki	inżynier MAZ/0141/POD012	
Projektant	mgr inż. Agnieszka Kowalczyk-Suwara	inżynier MAZ/0403/POD010	
Projektant	mgr inż. Piotr Bednarz		
Opracował:	mgr inż. Magdalena Waszkiewicz		
Opracował:	inż. Michał Kossakowski		
Opracował:	mgr inż. Tomasz Sobczuk		
Opracował:	mgr inż. Marcin Malachowski		
Sprawdzał:	mgr inż. Andrzej Walczuk	St-150/87	
№ archiwalny	Data opracowania: 03.2023	Skala: 1:500	№ rysunku: 2