




Dodatkowa jezdnia: D,IP lok. 0+5
 Klasa techniczna: D
 Prędkość projektowa: Vp= 30 km/h
 Kategoria ruchu: KR

Dodatkowa jezdnia: D,IP lok. 0+5
 Klasa techniczna: D
 Prędkość projektowa: Vp= 30 km/h
 Prędkość mierząca: Vm= 50 km/h
 Kategoria ruchu: KR

Droga nr 28
 Klasa funkcjonalna: krajowa
 Klasa techniczna: GP
 Prędkość projektowa: Vp= 70 km/h
 Prędkość mierząca: Vm= 90 km/h
 Kategoria ruchu: KR 5

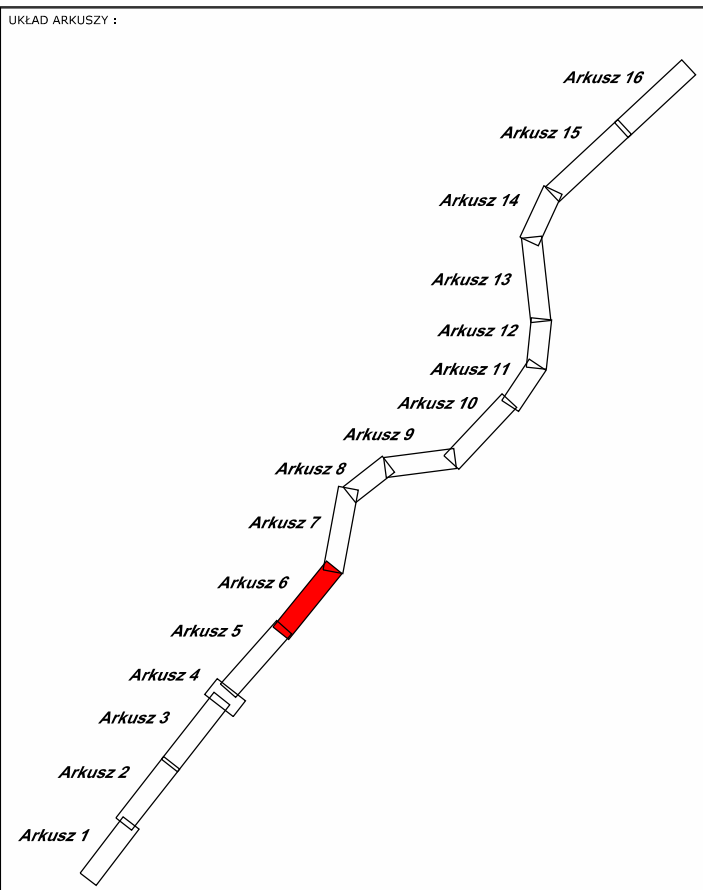

INWESTOR: **GDDKiA**
Generalny Dyrektor Dróg Krajowych i Autostrad
Generalna Dyrekcja Dróg Krajowych i Autostrad
 Oddział w Krakowie
 ul. Męgiśka 25
 31-424 Kraków

PROJEKTANT:
Transprojekt-Warszawa Sp. z o.o.
 Biuro Projektowo-Badawcze Dróg i Mostów
 ul. Korcynowa 11, 03-612 Warszawa
 tel.(22) 832 29 15, fax: (22) 832 29 13, e-mail: transwar@transwar.com

Stanowisko: **Koncepcja programowa**
 Zawieszenie: **Rozbudowa drogi krajowej nr 28 na odcinku w Gorlicach**

Nr zlec. wezw.: -
 Nr tomu: -
Plan Sytuacyjny - war 1

Stanowisko	Imię i nazwisko	Specjalność / Nr uprawnień	Podpis
Główny projektant	mgr inż. Zenon Dobaczewski	drog MAZ0003POD007	<i>Z. Dobaczewski</i>
Projektant	mgr inż. Piotr Hnatkowiak	drog MAZ0307PW0006	<i>P. Hnatkowiak</i>
Projektant	mgr inż. Andrzej Tokarczuk	drog MAZ0008POD008	<i>A. Tokarczuk</i>
Projektant	mgr inż. Maciej Sandecki	drog MAZ0114POD012	<i>M. Sandecki</i>
Projektant	mgr inż. Agnieszka Kowalczyk-Suwara	drog MAZ0403POD010	<i>A. Kowalczyk-Suwara</i>
Projektant	mgr inż. Piotr Bednarz		<i>P. Bednarz</i>
Opracował:	mgr inż. Magdalena Waszkiewicz		<i>M. Waszkiewicz</i>
Opracował:	inż. Michał Kosakowski		<i>M. Kosakowski</i>
Opracował:	mgr inż. Tomasz Sobczuk		<i>T. Sobczuk</i>
Opracował:	mgr inż. Marcin Malachowski		<i>M. Malachowski</i>
Sprawdzający:	mgr inż. Andrzej Walczuk	8615087	<i>A. Walczuk</i>

Nr arkusza: 03.2023
 Skala: 1:500
 Nr rysunku: 2
 Arkusz: 6