


Droga nr 28
 Klasa funkcjonalna: krajowa
 Klasa techniczna: GP
 Prędkość projektowa: Vp= 70 km/h
 Prędkość miarodajna: Vm= 90 km/h
 Kategoria ruchu: KR 5

Droga nr 28
 Klasa funkcjonalna: krajowa
 Klasa techniczna: GP
 Prędkość projektowa: Vp= 70 km/h
 Prędkość miarodajna: Vm= 90 km/h
 Kategoria ruchu: KR 5

Dodatkowa jezdnie: DJP 178-2
 Klasa techniczna: D
 Prędkość projektowa: Vp= 30 km/h
 Kategoria ruchu: KR

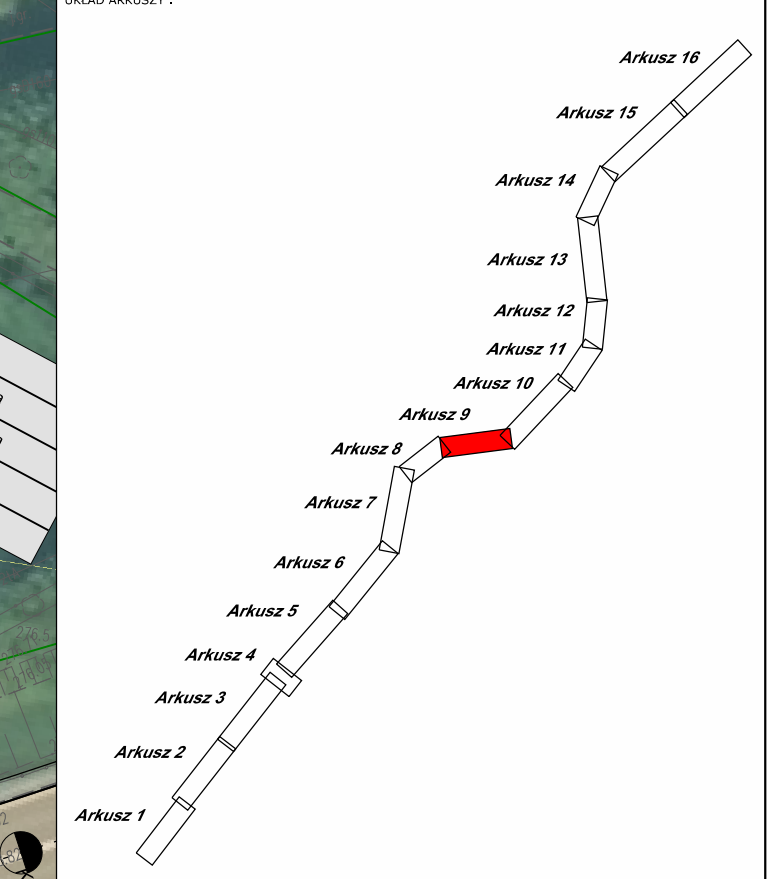

INWESTOR: **GDDKIA**
 Generalny Dyrektor Dróg Krajowych i Autostrad
 Generalna Dyrekcja Dróg Krajowych i Autostrad
 Oddział w Krakowie
 ul. Mogiła 25
 31-542 Kraków

PROJEKTANT: **Transprojekt-Warszawa Sp. z o.o.**
 BIURO PROJEKTOWO BADAWCZE DRÓG I MOSTÓW
 ul. Konieczna 11, 03-612 Warszawa
 tel. (22) 832 29 15, fax. (22) 832 29 13, e-mail: transw@transwawa.com

Stadium: **Koncepcja programowa**
 Zamierzenie Budowlane: **Rozbudowa drogi krajowej nr 28 na odcinku w Gorlicach**

Tytuł rysunku: **Plan Sytuacyjny - war 1**

Stanowisko	Imię i nazwisko	Specjalność / Nr uprawnień	Podpis
Objawy projektant:	mgr inż. Zenon Dobaczewski	drogi MAZ.0013.POOD.07	<i>Zenon Dobaczewski</i>
Projektant:	mgr inż. Piotr Hnatkowski	drogi MAZ.0397.PWOD.06	<i>Piotr Hnatkowski</i>
Projektant:	mgr inż. Andrzej Tokarczuk	drogi MAZ.0318.POOD.08	<i>Andrzej Tokarczuk</i>
Projektant:	mgr inż. Maciej Sandecki	drogi MAZ.0141.POOD.12	<i>Maciej Sandecki</i>
Projektant:	mgr inż. Agnieszka Kowalczyk-Siwara	drogi MAZ.0433.POOD.10	<i>Agnieszka Kowalczyk-Siwara</i>
Projektant:	mgr inż. Piotr Bednarz		<i>Piotr Bednarz</i>
Opracował:	mgr inż. Magdalena Waszkiewicz		<i>Magdalena Waszkiewicz</i>
Opracował:	inż. Michał Kossakowski		<i>Michał Kossakowski</i>
Opracował:	mgr inż. Tomasz Sobczuk		<i>Tomasz Sobczuk</i>
Opracował:	mgr inż. Marcin Małachowski		<i>Marcin Małachowski</i>
Sprawdzający:	mgr inż. Andrzej Walczuk	8c-150/87	<i>Andrzej Walczuk</i>

Nr archiwalny: 03.2023 Skala: 1:500 Nr rysunku: 2 Arkusz: 9