


Droga nr 28
 Klasa funkcjonalna: krajowa
 Klasa techniczna: GP
 Prędkość projektowa: Vp= km/h
 Prędkość miarodajna: Vp= km/h
 Kategoria ruchu: KR

Droga nr 270383 K (ul. Przemysłowa)
 Klasa funkcjonalna: gminna
 Klasa techniczna: D
 Prędkość projektowa: Vp= km/h
 Kategoria ruchu: KR

Dodatkowa jezdnia: DJP 178+2
 Klasa techniczna: D
 Prędkość projektowa: Vp= 30 km/h
 Kategoria ruchu: KR

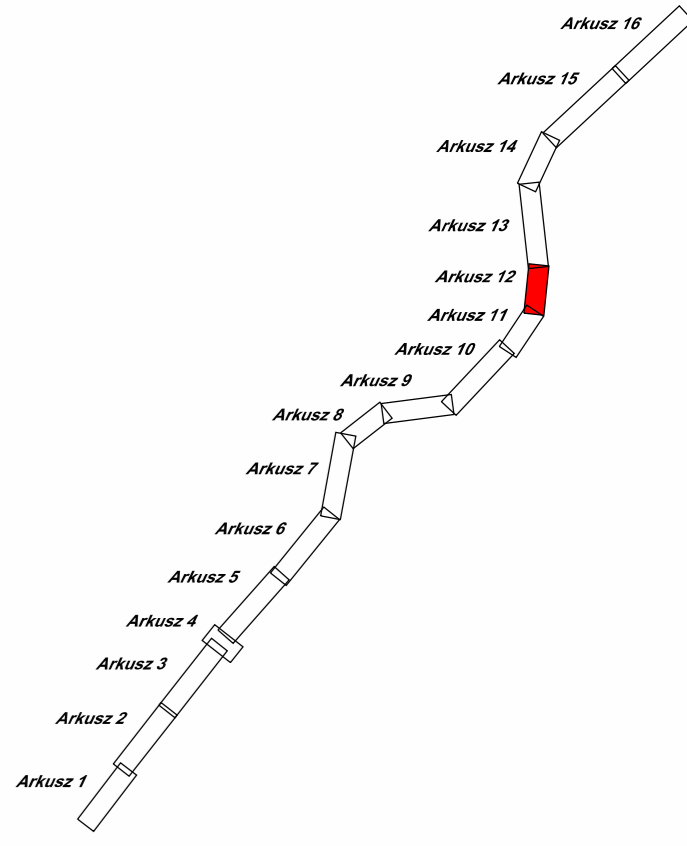

INWESTOR: **GDDKiA**
Generalny Dyrektor Dróg Krajowych i Autostrad
 Generalna Dyrekcja Dróg Krajowych i Autostrad
 Oddział w Krakowie
 ul. Mogileńska 25
 31-542 Kraków

PROJEKTANT: **Transprojekt-Warszawa Sp. z o.o.**
 BIURO PROJEKTOWO BADAWCZE DRÓG I MOSTÓW
 ul. Konieczynowa 11, 03-612 Warszawa
 tel. (22) 832 29 15, fax: (22) 832 29 13, e-mail: transwar@transwar.com

Stadium: **Koncepcja programowa**
 Zamierzenie budowlane:
Rozbudowa drogi krajowej nr 28 na odcinku w Gorlicach

Nr zlec. wewn.: - Tytuł rysunku:
 Nr form.: - **Plan Sytuacyjny - war1**

Stanowisko	Imię i nazwisko	Specjalność / Nr uprawnień	Podpis
Główny projektant	mgr inż. Zenon Dobaczewski	drogi MAZ/0003/POOD/07	<i>Zenon Dobaczewski</i>
Projektant	mgr inż. Piotr Hnatkowski	drogi MAZ/0397/PWOD/06	<i>Piotr Hnatkowski</i>
Projektant	mgr inż. Andrzej Tokarczuk	drogi MAZ/0358/POOD/08	<i>Andrzej Tokarczuk</i>
Projektant	mgr inż. Maciej Sandecki	drogi MAZ/0141/POOD/12	<i>Maciej Sandecki</i>
Projektant	mgr inż. Agnieszka Kowalczyk-Suwara	drogi MAZ/0403/POOD/10	<i>Agnieszka Kowalczyk-Suwara</i>
Projektant	mgr inż. Piotr Bednarz		<i>Piotr Bednarz</i>
Opracowała	mgr inż. Magdalena Waszkiewicz		<i>Magdalena Waszkiewicz</i>
Opracował	inż. Michał Kossakowski		<i>Michał Kossakowski</i>
Opracował	mgr inż. Tomasz Sobczuk		<i>Tomasz Sobczuk</i>
Opracował	mgr inż. Marcin Malachowski		<i>Marcin Malachowski</i>
Sprawdzający	mgr inż. Andrzej Walczuk	SK-150/87	<i>Andrzej Walczuk</i>
Nr archiwalny	Data opracowania: 03.2023	Skala: 1:500	Nr rysunku: 2