

Droga nr 993 (ul. H. Sienkiewicza)
 Klasa funkcjonalna: wojewódzka
 Klasa techniczna: G
 Prędkość projektowa: Vp= 50 km/h
 Prędkość miarodajna: Vp= 60 km/h
 Kategoria ruchu: KR


Droga nr 977 (ul. A. Mickiewicza)
 Klasa funkcjonalna: wojewódzka
 Klasa techniczna: G
 Prędkość projektowa: Vp= km/h
 Prędkość miarodajna: Vp= km/h
 Kategoria ruchu: KR

Początek km lok. 0+000
 Końiec km glob. 175+791

PK 175+782.09
 R=4000.00

Zjazd publiczny (istn.)
 175+752.86

Zjazd indywidualny (istn.)
 175+732.69

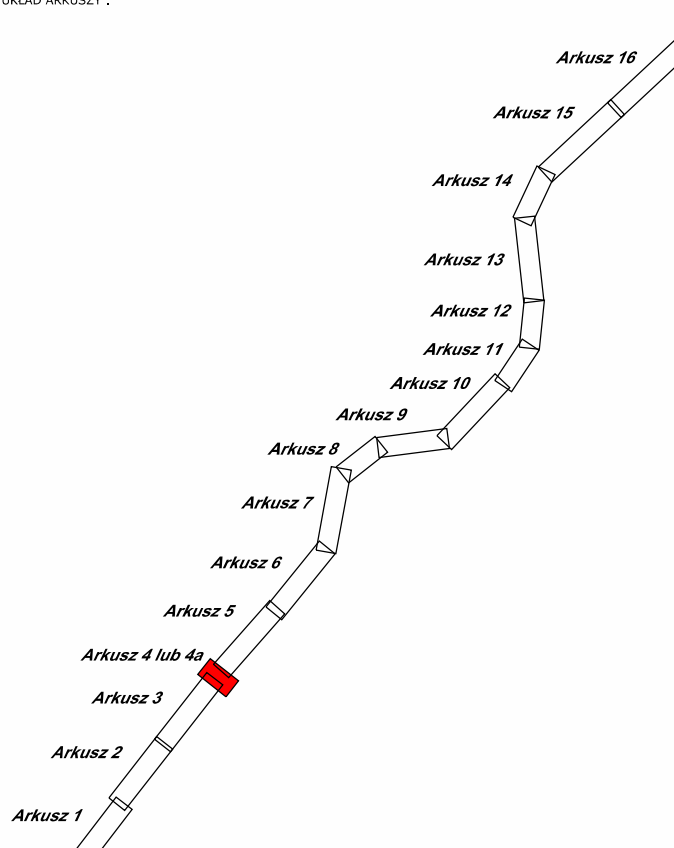

INWESTOR: **GDDKIA**
Generalny Dyrektor Dróg Krajowych i Autostrad
Generalna Dyrekcja Dróg Krajowych i Autostrad
 Oddział w Krakowie
 ul. Mogińska 25
 31-542 Kraków

PROJEKTANT:
BIURO PROJEKTOWO BADAWCZE DRÓG I MOSTÓW
Transprojekt-Warszawa Sp. z o.o.
 ul. Konieczynowa 11, 03-612 Warszawa
 tel: (22) 632 29 15, fax: (22) 632 29 13, e-mail: transwar@transwar.com

Koncepcja programowa: Rozbudowa drogi krajowej nr 28 na odcinku w Gorlicach

Nr zlec. wewn.: Tytuł rysunku:
Plan Sytuacyjny - wariant 1 i wariant 2
(wariant ronda turbinowego - rozbiórka budynku nr 1)

Stanowisko	Imię i nazwisko	Specjalność / Nr uprawnień	Podpis
Główny projektant:	mgr inż. Zenon Dobaczewski	drogi MAZ/0003/POOD/07	<i>Z. Dobaczewski</i>
Projektant:	mgr inż. Piotr Hnatkowski	drogi MAZ/0387/PWOD/06	<i>P. Hnatkowski</i>
Projektant:	mgr inż. Andrzej Tokarczuk	drogi MAZ/0358/POOD/08	<i>A. Tokarczuk</i>
Projektant:	mgr inż. Maciej Sandecki	drogi MAZ/0141/POOD/12	<i>M. Sandecki</i>
Projektant:	mgr inż. Agnieszka Kowalczyk-Suwara	drogi MAZ/0403/POOD/10	<i>A. Kowalczyk-Suwara</i>
Projektant:	mgr inż. Piotr Bednarz		<i>P. Bednarz</i>
Opracowała:	mgr inż. Magdalena Waszkiewicz		<i>M. Waszkiewicz</i>
Opracował:	inż. Michał Kossakowski		<i>M. Kossakowski</i>
Opracował:	mgr inż. Tomasz Sobczuk		<i>T. Sobczuk</i>
Opracował:	mgr inż. Marcin Małachowski		<i>M. Małachowski</i>
Sprawdzający:	mgr inż. Andrzej Walczuk	SI-150/87	<i>A. Walczuk</i>

Nr archiwalny: 03.2023
 Data opracowania: 03.2023
 Skala: 1:500
 Nr rysunku: 2
 Arkusz: 4a