


**Droga nr 28**  
 Klasa funkcjonalna: krajowa  
 Klasa techniczna: GP  
 Prędkość projektowa: Vp= 60 km/h  
 Prędkość miarodajna: Vm= 60 km/h  
 Kategoria ruchu: KR 5

**Droga nr 220414.K (ul. Koszarowa)**  
 Klasa funkcjonalna: lokalna  
 Klasa techniczna: D  
 Prędkość projektowa: Vp= 40 km/h  
 Prędkość miarodajna: Vm= 40 km/h  
 Kategoria ruchu: KR 5

**Droga nr 220414.K (ul. M. Reja)**  
 Klasa funkcjonalna: lokalna  
 Klasa techniczna: waw12n  
 Prędkość projektowa: Vp= 40 km/h  
 Prędkość miarodajna: Vm= 40 km/h  
 Kategoria ruchu: KR 5

**Droga nr 220414.K (ul. Koszarowa)**  
 Klasa funkcjonalna: lokalna  
 Klasa techniczna: waw12n  
 Prędkość projektowa: Vp= 40 km/h  
 Prędkość miarodajna: Vm= 40 km/h  
 Kategoria ruchu: KR 5

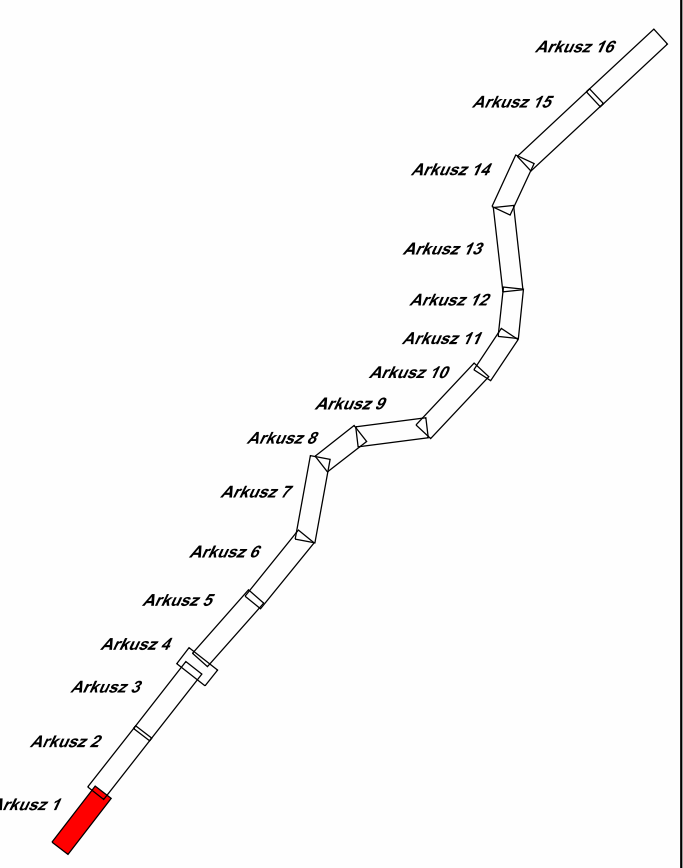

INWESTOR:  
**GDDKIA**  
 ul. Mokotowska 25  
 01-542 Kraków

GENERALNY WYKONAWCA:

PROJEKTANT:  
**Transprojekt-Warszawa Sp. z o.o.**  
 ul. Korczyńska 11, 03-612 Warszawa  
 tel. 22 832 29 10, fax. 22 832 29 13, e-mail: transwa@transwa.com

Stadium: **Koncepcja programowa**

Zamierzenie budowlane:  
**Rozbudowa drogi krajowej nr 28 na odcinku w Gorlicach**

Tytuł rysunku: **Plan Sytuacyjny - wariant 2**

Stworzenie	Imię i nazwisko	Specjalność / Nr uprawnień	Podpis
Główny projektant:	mgr inż. Zenon Dobaczewski	drogi MAZ.0003.POOD.07	<i>Zenon Dobaczewski</i>
Projektant:	mgr inż. Piotr Hnatkowski	drogi MAZ.0397.PWOD.06	<i>Piotr Hnatkowski</i>
Projektant:	mgr inż. Andrzej Tokarczuk	drogi MAZ.0368.POOD.08	<i>Andrzej Tokarczuk</i>
Projektant:	mgr inż. Maciej Sandecki	drogi MAZ.0141.POOD.12	<i>Maciej Sandecki</i>
Projektant:	mgr inż. Agnieszka Kowalczyk-Siwara	drogi MAZ.0433.POOD.10	<i>Agnieszka Kowalczyk-Siwara</i>
Projektant:	mgr inż. Piotr Bednarz		<i>Piotr Bednarz</i>
Opracował:	mgr inż. Magdalena Waszkiewicz		<i>Magdalena Waszkiewicz</i>
Opracował:	inż. Michał Kossakowski		<i>Michał Kossakowski</i>
Opracował:	mgr inż. Tomasz Sobczuk		<i>Tomasz Sobczuk</i>
Opracował:	mgr inż. Marcin Malachowski		<i>Marcin Malachowski</i>
Sprawdzający:	mgr inż. Andrzej Walczuk	Sb-150/97	<i>Andrzej Walczuk</i>

Nr ark. wewn.:  
 Nr ark. techn.:  
 Nr archiwalny: 03.2023  
 Skala: 1:500  
 Nr rysunku: 2  
 Arkusz: 1