


Droga nr 28
Klasa funkcjonalna: krajowa
Klasa techniczna: GP
Prędkość projektowa: V _{pn} 70 km/h
Prędkość mierodajna: V _{mn} 90 km/h
Kategoria ruchu: KR 5

Droga nr 220/19 k (ul. Baszkiel)
Klasa funkcjonalna: gminna
Klasa techniczna: D
Prędkość projektowa: V _{pn} 40 km/h
Kategoria ruchu: KR

ul. Sportowa
Klasa funkcjonalna: gminna
Klasa techniczna: D
Prędkość projektowa: V _{pn} 40 km/h
Kategoria ruchu: KR

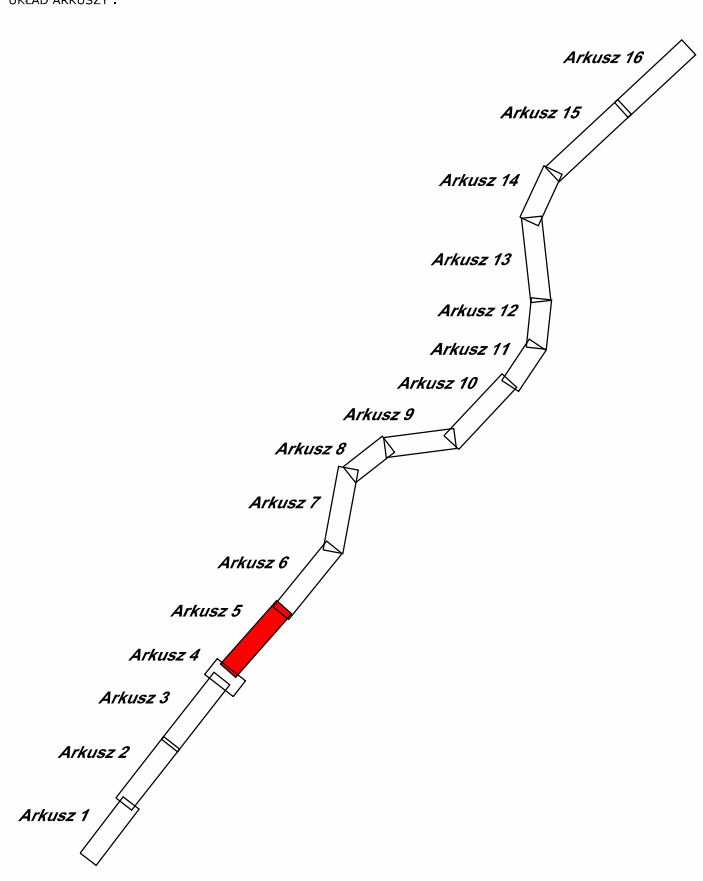

INWESTOR: **GDDKIA**
Generalny Dyrektor Dróg Krajowych i Autostrad
Generalna Dyrekcja Dróg Krajowych i Autostrad
 Odrział w Krakowie
 ul. Męgiśka 25
 31-142 Kraków

PROJEKTANT: **Transprojekt-Warszawa Sp. z o.o.**
 BIURO PROJEKTOWO BADAWCZE DRÓG I MOSTÓW
 ul. Korczyńska 11, 03-612 Warszawa
 tel.(22) 832 29 15, fax: (22) 832 29 13, e-mail: transwar@transwar.com

Studium: **Rozbudowa drogi krajowej nr 28**
 na odcinku w Gorlicach

Koncepcja programowa	
Plan Sytuacyjny - wariant 2	
№ zad. inwest.	Typ rysunku	
03.2023	2	
Skala: 1:500	Arkusz: 5	
<table border="1"> <thead> <tr><th>Stanowisko</th><th>Imię i nazwisko</th><th>Specjalność / Nr uprawnień</th><th>Podpis</th></tr> </thead> <tbody> <tr><td>Główny projektant</td><td>mgr inż. Zenon Dobaczewski</td><td>ingł. MAZ0003POD007</td><td><i>Z. Dobaczewski</i></td></tr> <tr><td>Projektant</td><td>mgr inż. Piotr Hnatkowski</td><td>ingł. MAZ0307PW0006</td><td><i>P. Hnatkowski</i></td></tr> <tr><td>Projektant</td><td>mgr inż. Andrzej Tokarczuk</td><td>ingł. MAZ0008POD008</td><td><i>A. Tokarczuk</i></td></tr> <tr><td>Projektant</td><td>mgr inż. Maciej Sandecki</td><td>ingł. MAZ0141POD012</td><td><i>M. Sandecki</i></td></tr> <tr><td>Projektant</td><td>mgr inż. Agnieszka Kowalczyk-Suwara</td><td>ingł. MAZ0403POD010</td><td><i>A. Kowalczyk-Suwara</i></td></tr> <tr><td>Projektant</td><td>mgr inż. Piotr Bednarski</td><td></td><td><i>P. Bednarski</i></td></tr> <tr><td>Opracował:</td><td>mgr inż. Magdalena Waszkiewicz</td><td></td><td><i>M. Waszkiewicz</i></td></tr> <tr><td>Opracował:</td><td>inż. Michał Kosakowski</td><td></td><td><i>M. Kosakowski</i></td></tr> <tr><td>Opracował:</td><td>mgr inż. Tomasz Sobczuk</td><td></td><td><i>T. Sobczuk</i></td></tr> <tr><td>Opracował:</td><td>mgr inż. Marcin Malachowski</td><td></td><td><i>M. Malachowski</i></td></tr> <tr><td>Sprawdzający:</td><td>mgr inż. Andrzej Walczuk</td><td>8615087</td><td><i>A. Walczuk</i></td></tr> </tbody> </table>		Stanowisko	Imię i nazwisko	Specjalność / Nr uprawnień	Podpis	Główny projektant	mgr inż. Zenon Dobaczewski	ingł. MAZ0003POD007	<i>Z. Dobaczewski</i>	Projektant	mgr inż. Piotr Hnatkowski	ingł. MAZ0307PW0006	<i>P. Hnatkowski</i>	Projektant	mgr inż. Andrzej Tokarczuk	ingł. MAZ0008POD008	<i>A. Tokarczuk</i>	Projektant	mgr inż. Maciej Sandecki	ingł. MAZ0141POD012	<i>M. Sandecki</i>	Projektant	mgr inż. Agnieszka Kowalczyk-Suwara	ingł. MAZ0403POD010	<i>A. Kowalczyk-Suwara</i>	Projektant	mgr inż. Piotr Bednarski		<i>P. Bednarski</i>	Opracował:	mgr inż. Magdalena Waszkiewicz		<i>M. Waszkiewicz</i>	Opracował:	inż. Michał Kosakowski		<i>M. Kosakowski</i>	Opracował:	mgr inż. Tomasz Sobczuk		<i>T. Sobczuk</i>	Opracował:	mgr inż. Marcin Malachowski		<i>M. Malachowski</i>	Sprawdzający:	mgr inż. Andrzej Walczuk	8615087	<i>A. Walczuk</i>
Stanowisko	Imię i nazwisko	Specjalność / Nr uprawnień	Podpis	
Główny projektant	mgr inż. Zenon Dobaczewski	ingł. MAZ0003POD007	<i>Z. Dobaczewski</i>	
Projektant	mgr inż. Piotr Hnatkowski	ingł. MAZ0307PW0006	<i>P. Hnatkowski</i>	
Projektant	mgr inż. Andrzej Tokarczuk	ingł. MAZ0008POD008	<i>A. Tokarczuk</i>	
Projektant	mgr inż. Maciej Sandecki	ingł. MAZ0141POD012	<i>M. Sandecki</i>	
Projektant	mgr inż. Agnieszka Kowalczyk-Suwara	ingł. MAZ0403POD010	<i>A. Kowalczyk-Suwara</i>	
Projektant	mgr inż. Piotr Bednarski		<i>P. Bednarski</i>	
Opracował:	mgr inż. Magdalena Waszkiewicz		<i>M. Waszkiewicz</i>	
Opracował:	inż. Michał Kosakowski		<i>M. Kosakowski</i>	
Opracował:	mgr inż. Tomasz Sobczuk		<i>T. Sobczuk</i>	
Opracował:	mgr inż. Marcin Malachowski		<i>M. Malachowski</i>	
Sprawdzający:	mgr inż. Andrzej Walczuk	8615087	<i>A. Walczuk</i>	