

Droga nr 28
 Klasa funkcjonalna: krajowa
 Klasa techniczna: GP
 Prędkość projektowa: Vp= 70 km/h
 Prędkość miarodajna: Vm= 90 km/h
 Kategoria ruchu: KR 5

Długość: 1000,00 m
 Klasa techniczna: GP
 Prędkość projektowa: Vp= 70 km/h
 Prędkość miarodajna: Vm= 90 km/h
 Kategoria ruchu: KR 5

KKK lok 1+272,87
 R=500,00
 A=200,00

PKP lok 1+352,87
 A=200,00


OK 1+400

PKP lok 1+485,15
 A=253,35

OK 1+500

PKP lok 1+820,28
 A=475,00

OK 1+700

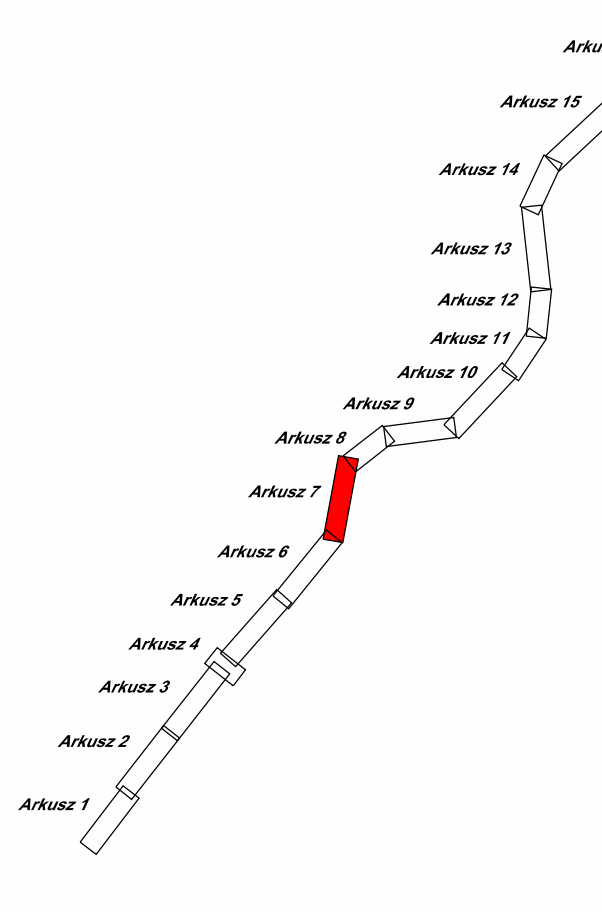

INWESTOR: GDDKIA
 Generalny Dyrektor Dróg Krajowych i Autostrad
 Oddział w Krakowie
 ul. Męgiśka 25
 31-424 Kraków

PROJEKTANT: BIURO PROJEKTOWO BADAWCZE DRÓG I MOSTÓW
 Transprojekt-Warszawa Sp. z o.o.
 ul. Korczyńska 11, 03-612 Warszawa
 tel: (22) 832 29 15, fax: (22) 832 29 13, e-mail: transwar@transwar.com

Stan: Rozbudowa drogi krajowej nr 28
 na odcinku w Gorlicach

Plan Sytuacyjny - wariant 2		
Nr dec. wezw.: 1	Tytuł projektu:	Podpis:
Stanowisko:	Imię i nazwisko:	Specjalność / Nr uprawnień:
Projektant:	mgr inż. Zenon Dobaczewski	ingł. MAZ0003POD007
Projektant:	mgr inż. Piotr Hnatkowski	ingł. MAZ0007PWOD006
Projektant:	mgr inż. Andrzej Tokarczuk	ingł. MAZ0008PWOD008
Projektant:	mgr inż. Maciej Sandeckii	ingł. MAZ0114PWOD012
Projektant:	mgr inż. Agnieszka Kowalczyk-Suwara	ingł. MAZ0403POD010
Projektant:	mgr inż. Piotr Bednarski	
Opracował:	mgr inż. Magdalena Waszkiewicz	
Opracował:	inż. Michał Koszałkowski	
Opracował:	mgr inż. Tomasz Sobczuk	
Opracował:	mgr inż. Marcin Malachowski	
Sprawdzał:	mgr inż. Andrzej Wajczuk	8615087

Data opracowania: 03.2023
 Skala: 1:500
 Nr rysunku: 2
 Arkusz: 7