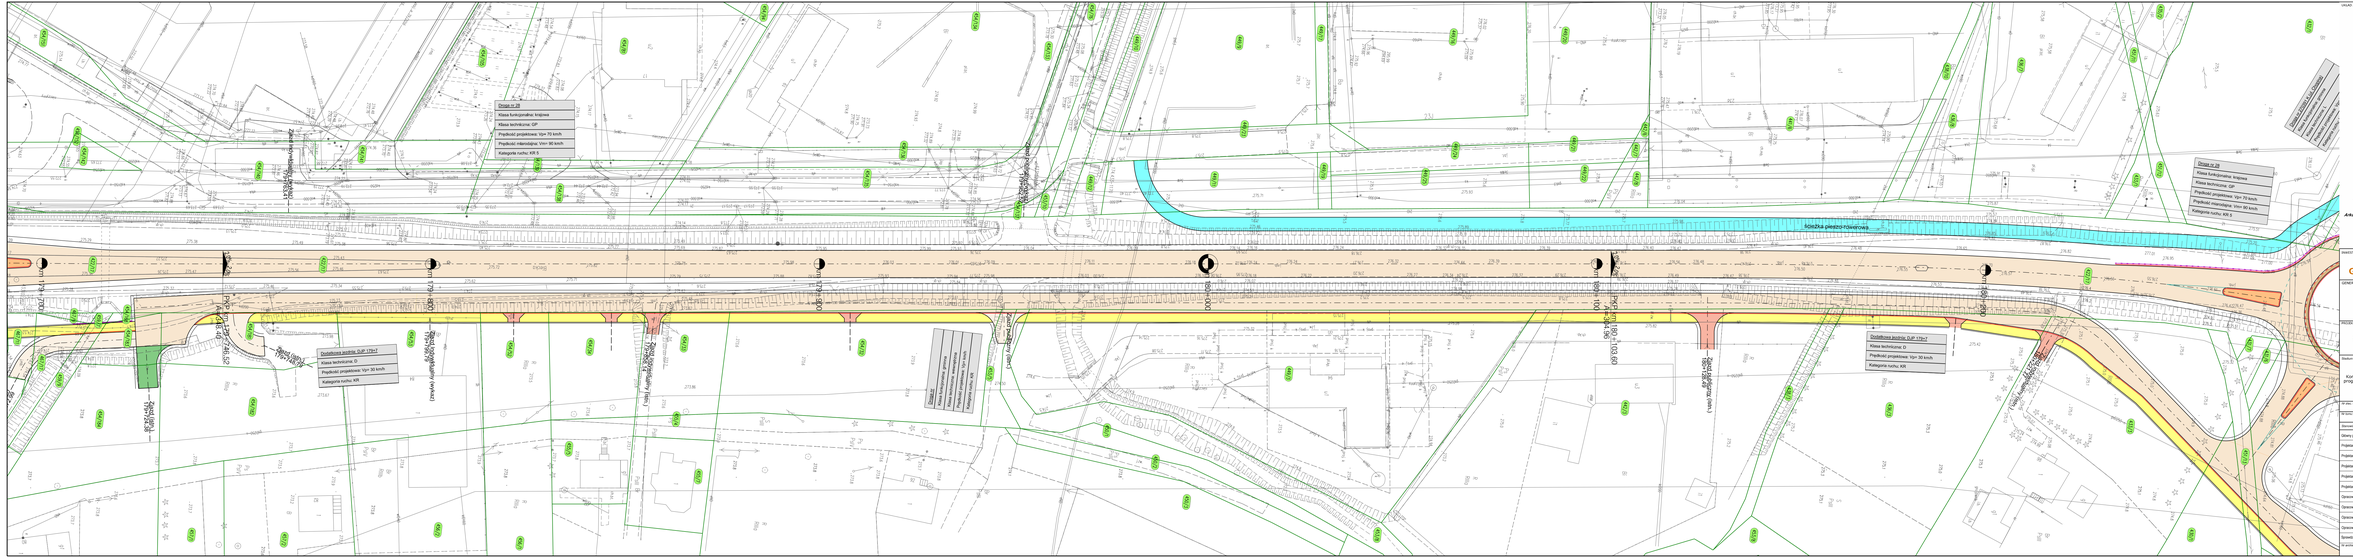
Droga nr 28
Klasa funkcyjno-techniczna: krajowa
Klasa techniczna: GP
Prędkość projektowa: Vpr= 70 km/h
Prędkość miarodajna: Vm= 90 km/h
Kategoria ruchu: KR 5
Droga nr 28
Klasa funkcyjno-techniczna: krajowa
Klasa techniczna: GP
Prędkość projektowa: Vpr= 70 km/h
Prędkość miarodajna: Vm= 90 km/h
Kategoria ruchu: KR 5
Dodatkowa jezdnia: DJP 170+7
Klasa techniczna: D
Prędkość projektowa: Vpr= 30 km/h
Kategoria ruchu: KR
Dodatkowa jezdnia: DJP 170+7
Klasa techniczna: D
Prędkość projektowa: Vpr= 30 km/h
Kategoria ruchu: KR
Droga nr 28 km 170+800
Droga nr 28 km 171+000
Droga nr 28 km 171+200
Droga nr 28 km 171+400
Droga nr 28 km 171+600
Droga nr 28 km 171+800
Droga nr 28 km 172+000
Droga nr 28 km 172+200
Droga nr 28 km 172+400
Droga nr 28 km 172+600
Droga nr 28 km 172+800
Droga nr 28 km 173+000
Droga nr 28 km 173+200
Droga nr 28 km 173+400
Droga nr 28 km 173+600
Droga nr 28 km