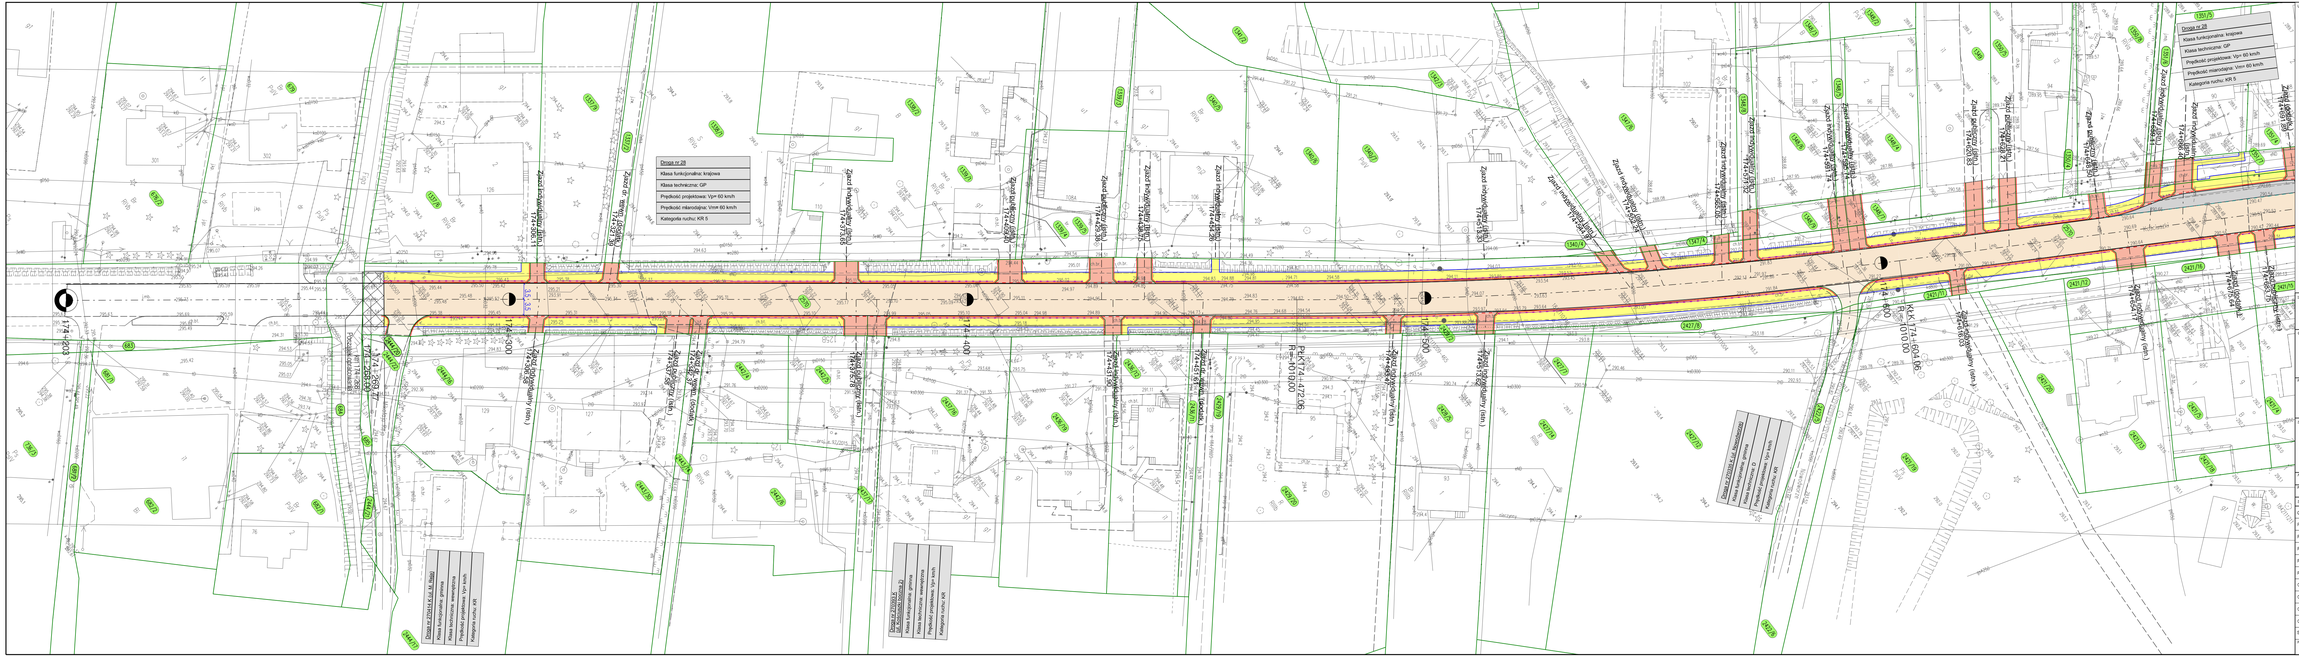
Droga nr 28
Klasa funkcyjno-ruchowa: krajowa
Klasa techniczna: GP
Kategoria ruchu: KR 5
Droga nr 28
Klasa funkcyjno-ruchowa: krajowa
Klasa techniczna: GP
Kategoria ruchu: KR 5
