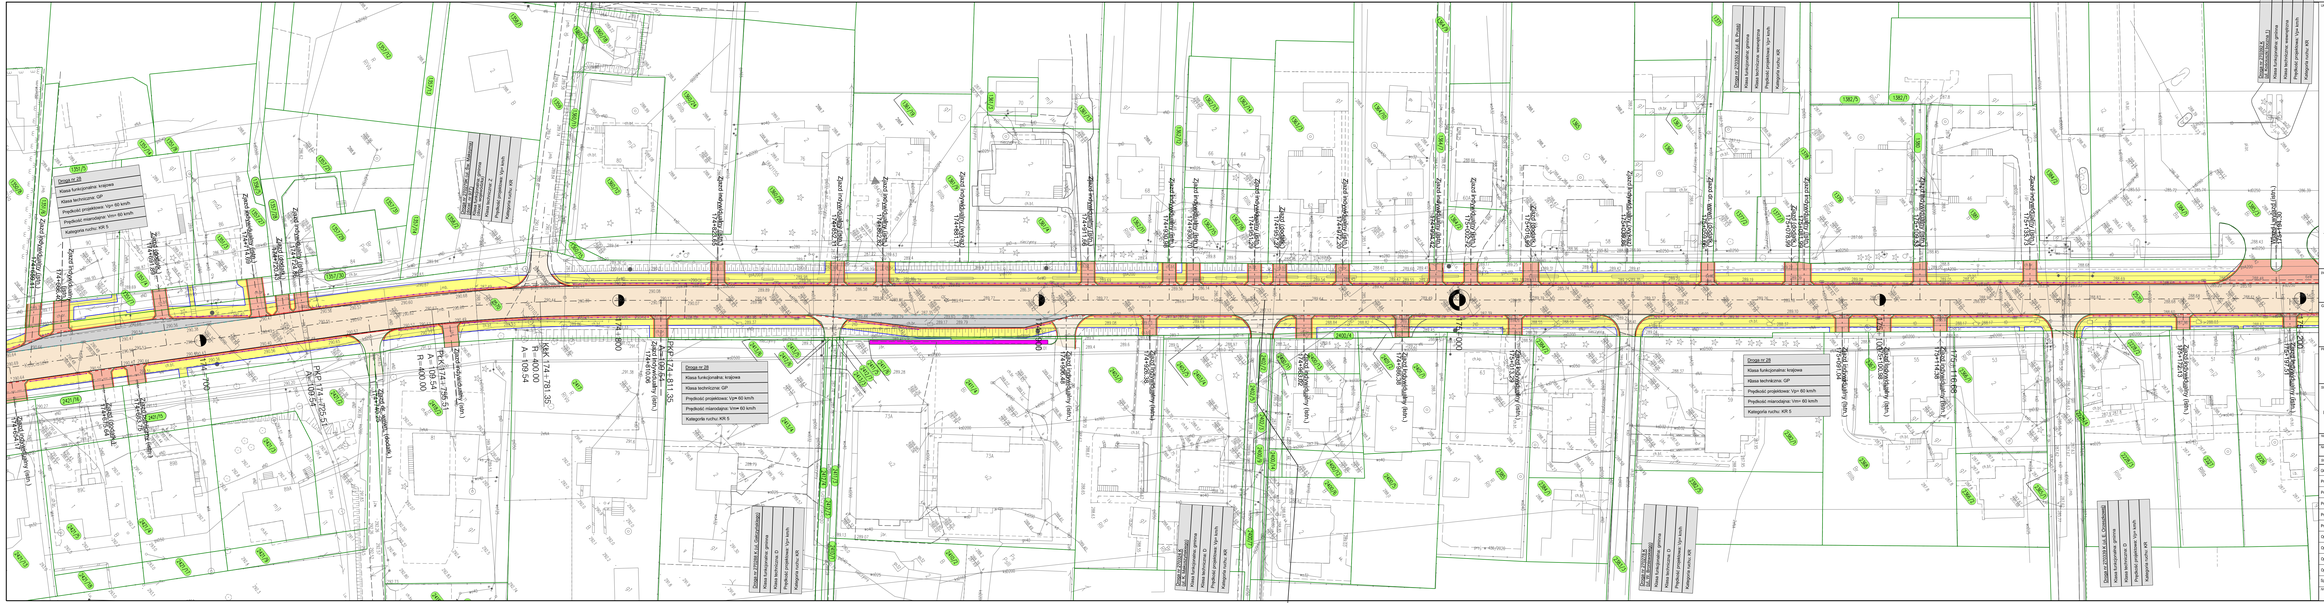
Droga nr 28
Klasa funkcjonalna: krajowa
Klasa techniczna: GP
Prędkość projektowa: Vpr= 80 km/h
Prędkość miarodajna: Vmr= 80 km/h
Kategoria ruchu: KR 5
Droga nr 28
Klasa funkcjonalna: krajowa
Klasa techniczna: GP
Prędkość projektowa: Vpr= 60 km/h
Prędkość miarodajna: Vmr= 60 km/h
Kategoria ruchu: KR 5
Droga nr 2120/16 ul. A. Asnyka
Droga nr 2120/16 ul. Kościuszki
Droga nr 2120/16 ul. Ogrodowa
Droga nr 2120/16 ul. Ogrodowa
Droga nr 2120/16 ul. Ogrodowa